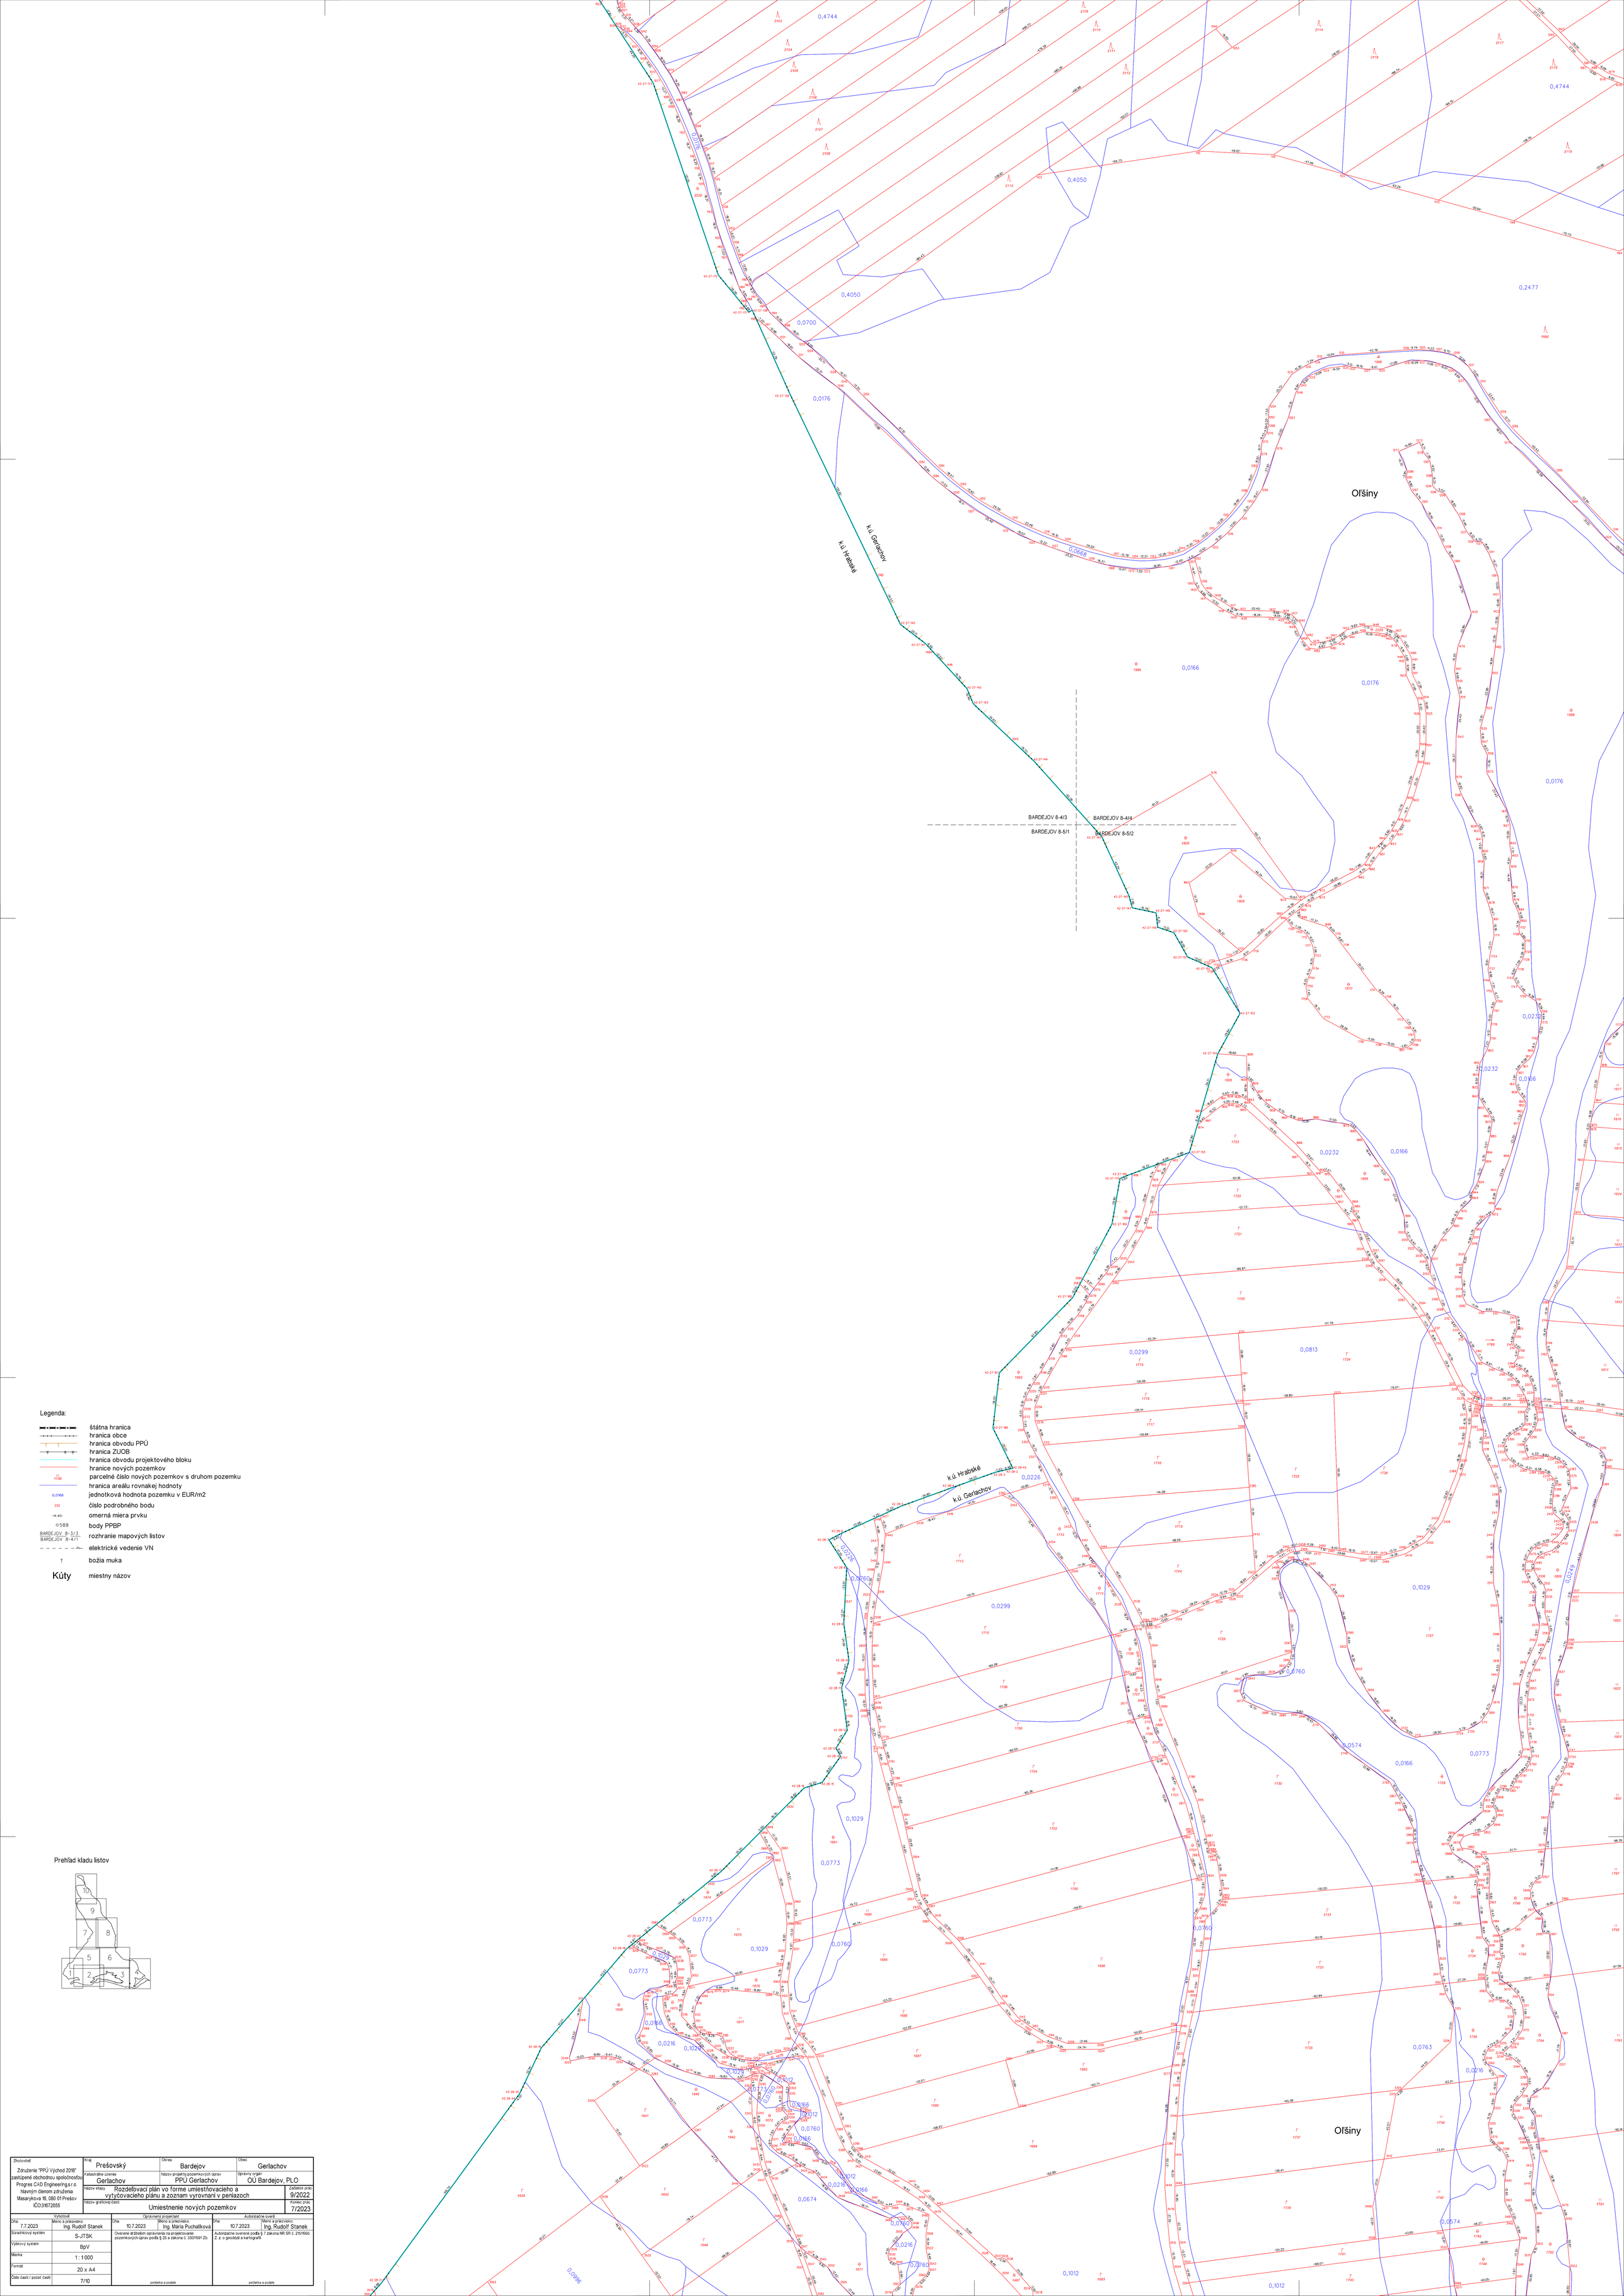

Legenda:

- štátna hranica
- hranica obce
- hranica obvodu PPÚ
- hranica ZUOB
- hranica obvodu projektového bloku
- hranice nových pozemkov
- 1726 parcelné číslo nových pozemkov s druhom pozemku
- hranica areálu rovnakej hodnoty
- 0,0166 jednotková hodnota pozemku v EUR/m2
- 232 číslo podrobného bodu
- -14.40- omerná miera prvku
- 588 body PPBP
- BARDEJOV 8-3/3 / BARDEJOV 8-4/1 rozhranie mapových listov
- elektrické vedenie VN
- † božia muka
- Kúty miestny názov

Prehľad kladu listov

Zhotoviteľ	Kraj: Prešovský	Okres: Bardejov	Obec: Gerlachov
Združenie "PPÚ Východ 2018" zastúpené obchodnou spoločnosťou Progres CAD Engineering,s.r.o. hlavným členom združenia Masarykova 16, 080 01 Prešov IČO:31672655	Katastrálne územie: Gerlachov	Názov projektu pozemkových úprav: PPÚ Gerlachov	Správny orgán: OÚ Bardejov, PLO
	Názov etapy: Rozdeľovací plán vo forme umiestňovacieho a vytyčovacieho plánu a zoznam vyrovnaní v peniazoch		Začiatok prác: 9/2022
	Názov grafickej časti: Umiestnenie nových pozemkov		Koniec prác: 7/2023

Vyhotovil		Oprávnený projektant		Autorizačne overil	
Dňa: 7.7.2023	Meno a priezvisko: Ing. Rudolf Stanek	Dňa: 10.7.2023	Meno a priezvisko: Ing. Mária Puchalková	Dňa: 10.7.2023	Meno a priezvisko: Ing. Rudolf Stanek
Súradnicový systém	S-JTSK	Overené držiteľom oprávnenia na projektovanie pozemkových úprav podľa § 25 a zákona č. 330/1991 Zb.		Autorizačne overené podľa § 7 zákona NR SR č. 215/1995 Z. z. o geodézii a kartografii	
Výškový systém	BpV				
Mierka	1 : 1 000				
Formát	20 x A4				
Číslo časti / počet častí	7/10	pečiatka a podpis		pečiatka a podpis	